


WELCOMING

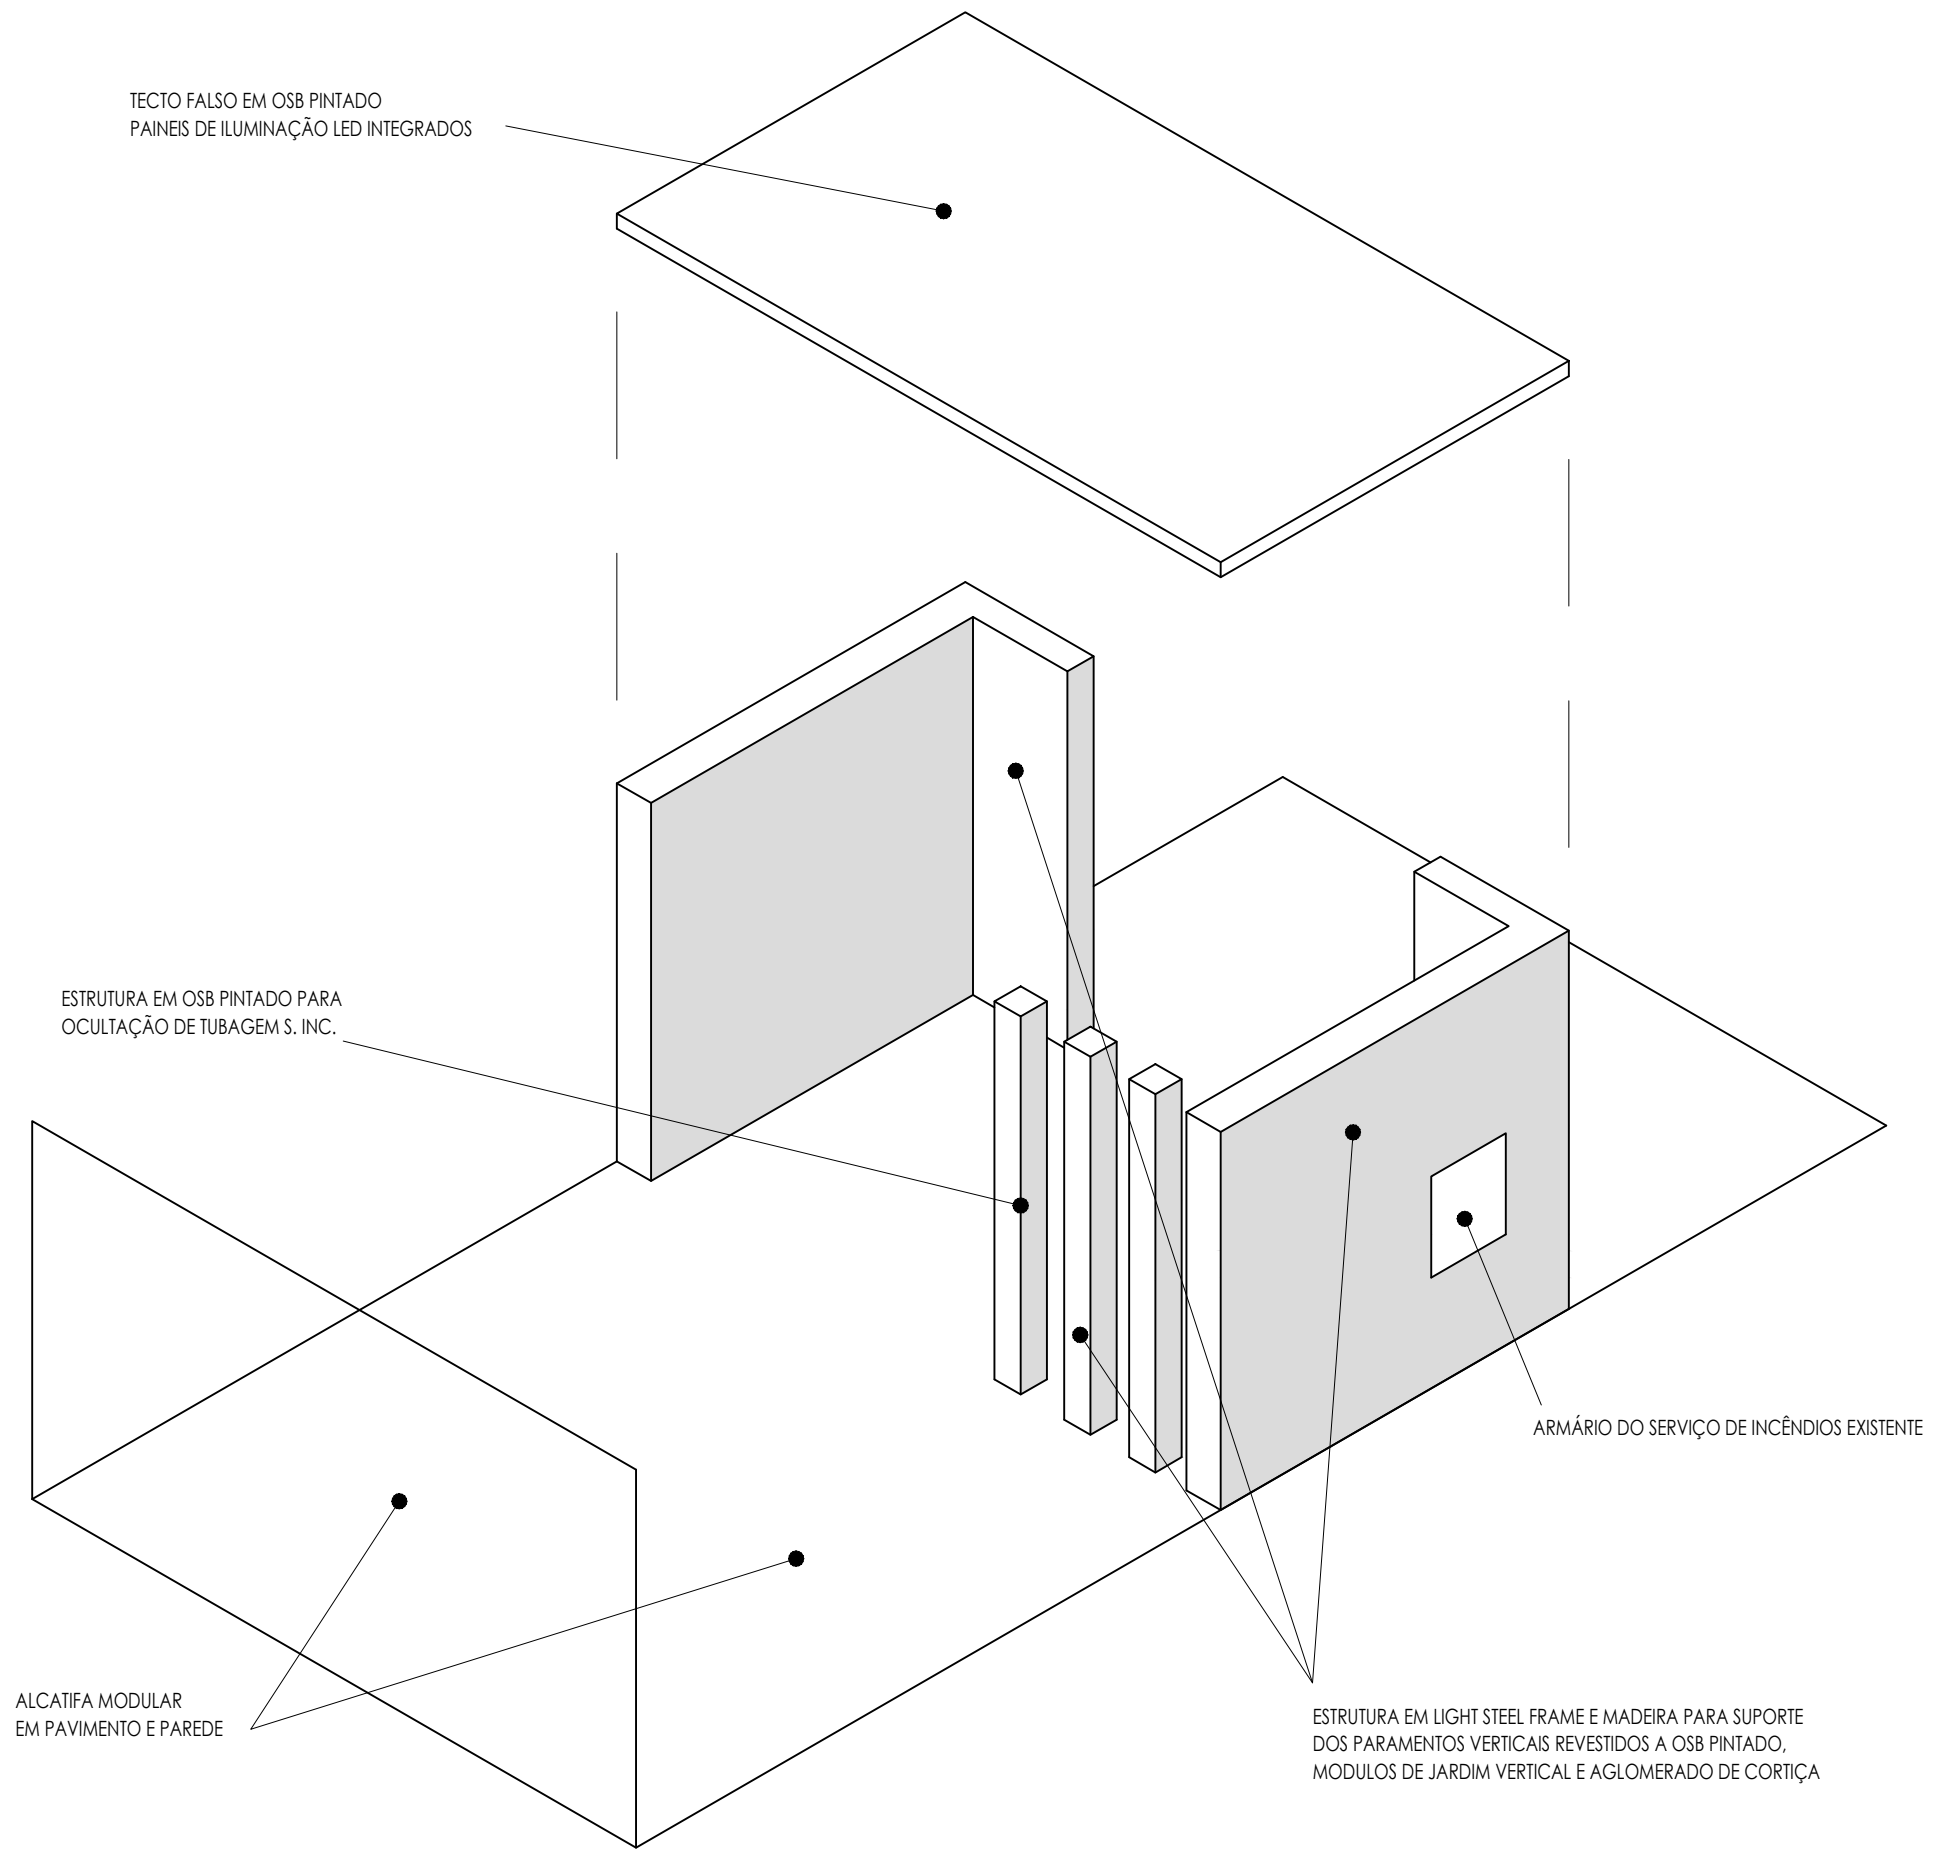

| rev. | data | assunto |
|------|------|---------|
| | | |
| | | |
| | | |

PROJECTO
**REMODELAÇÃO INTERIOR
 WELCOMING, ÁREAS DE TRABALHO
 E MEETING CENTER**

LOCALIZAÇÃO
 R. Humberto Madeira, 7, Barcarena, Oeiras

CLIENTE
ASTRAZENECA
 Produtos farmacêuticos, Lda.

ESPECIALIDADE
ARQUITECTURA



RecuperarLx, Lda.

Rua 3 da Matinha, Bloco 1, Lj F., 1950-326 Lisboa

Tlm. 962409429

email: joao.rodrigues@recuperarlx.pt

TÉCNICO RESPONSÁVEL
 JOÃO RODRIGUES O. ARQ. 12368

FASE
PROJECTO DE EXECUÇÃO

DESIGNAÇÃO
 ESQUEMA
 PISO 2 - WELCOMING

ESCALA
 S | ESC

DATA 26 | 02 | 21 DESENHO Nº A R Q . 4 2 1